



0 1 5 10m

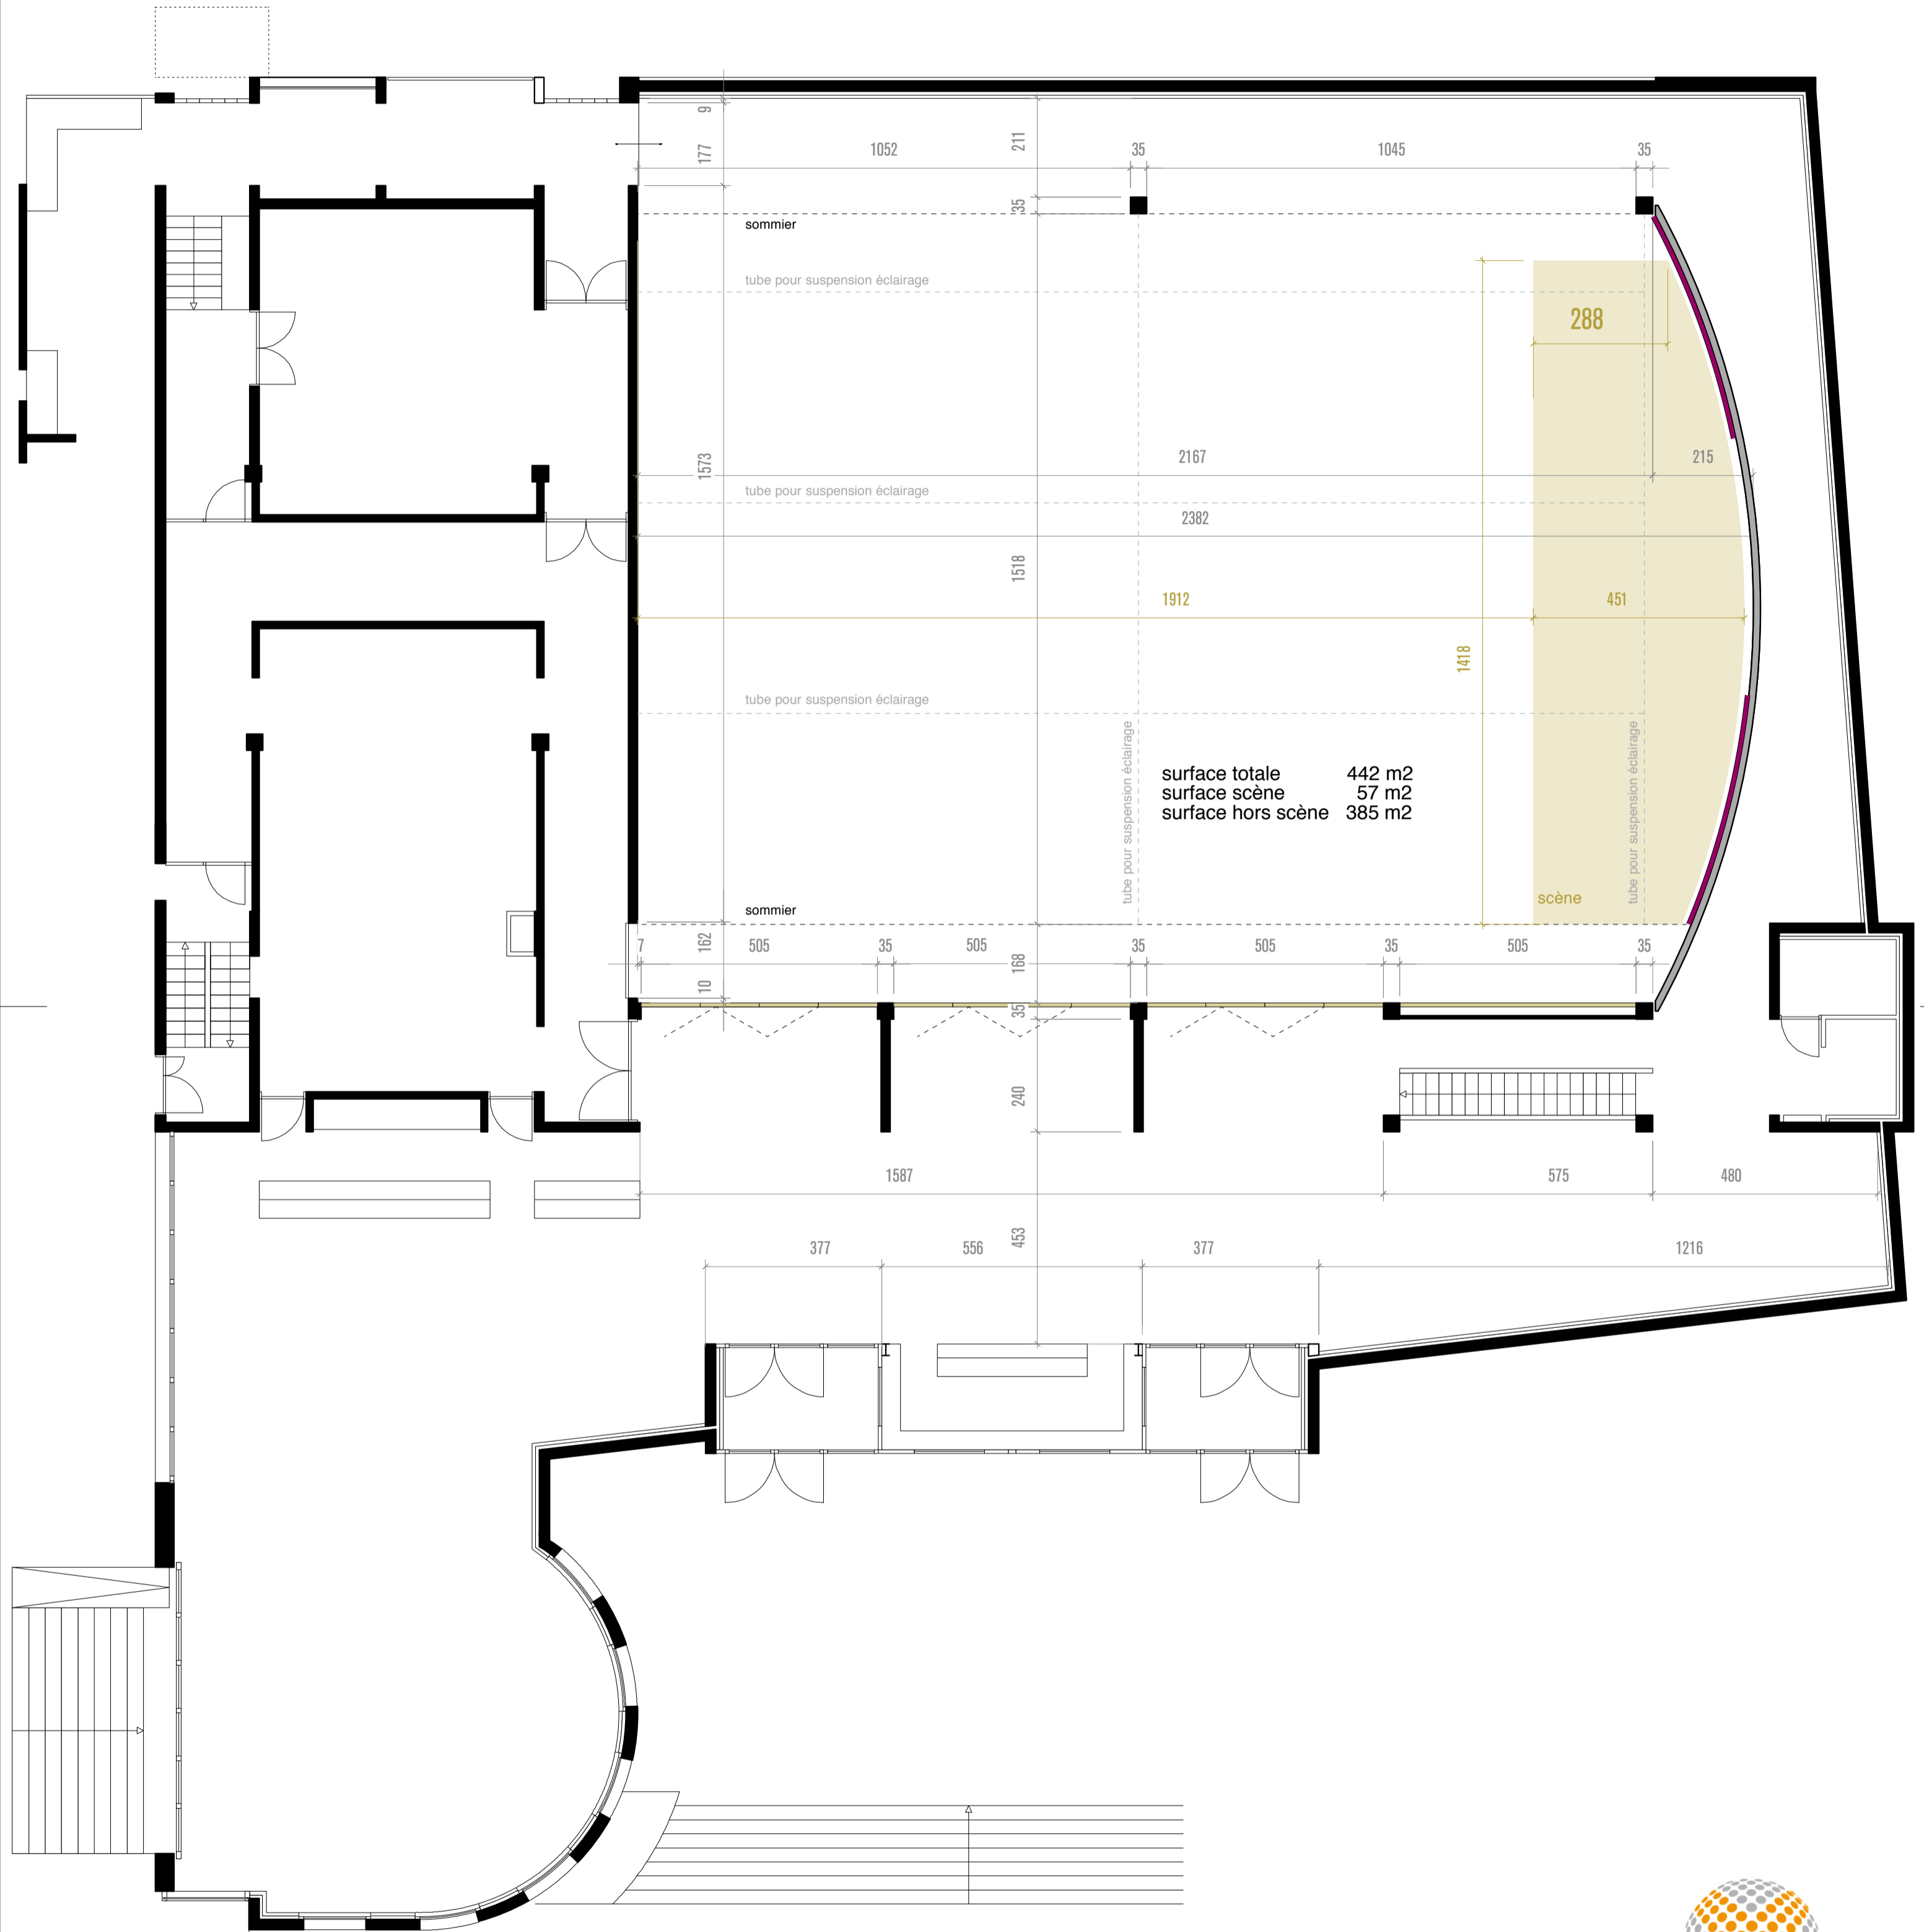

FVS
 G R O U P

toutes les mesures et cotes doivent être vérifiées sur place

	stéphane saudan architecte dipl.epfl 26, rue du bourg 1920 martigny 2 tél. 027 722 01 65 fax 027 720 61 78 info@schaersaudan.ch www.schaersaudan.ch	CERM Salle Bonne de Bourbon	no. 3007/100-71-1 date: 01.02.2012 ech: 1:100 format: A2
	mod.:	dess.: sts	